




ÉNY-i Homlokzat

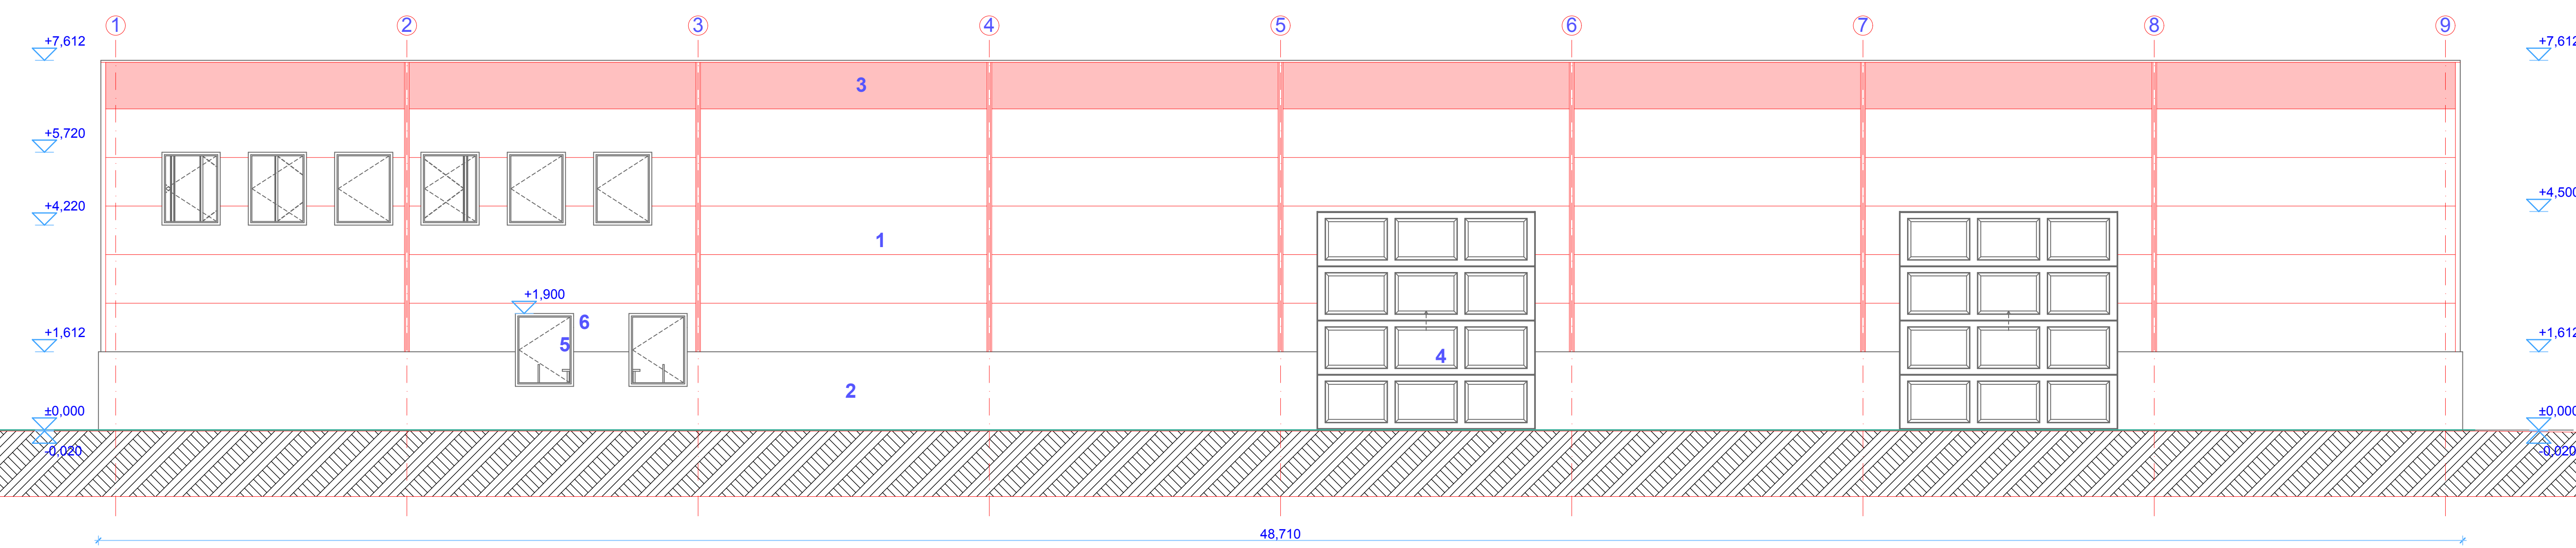


DNY-i Homlokzat

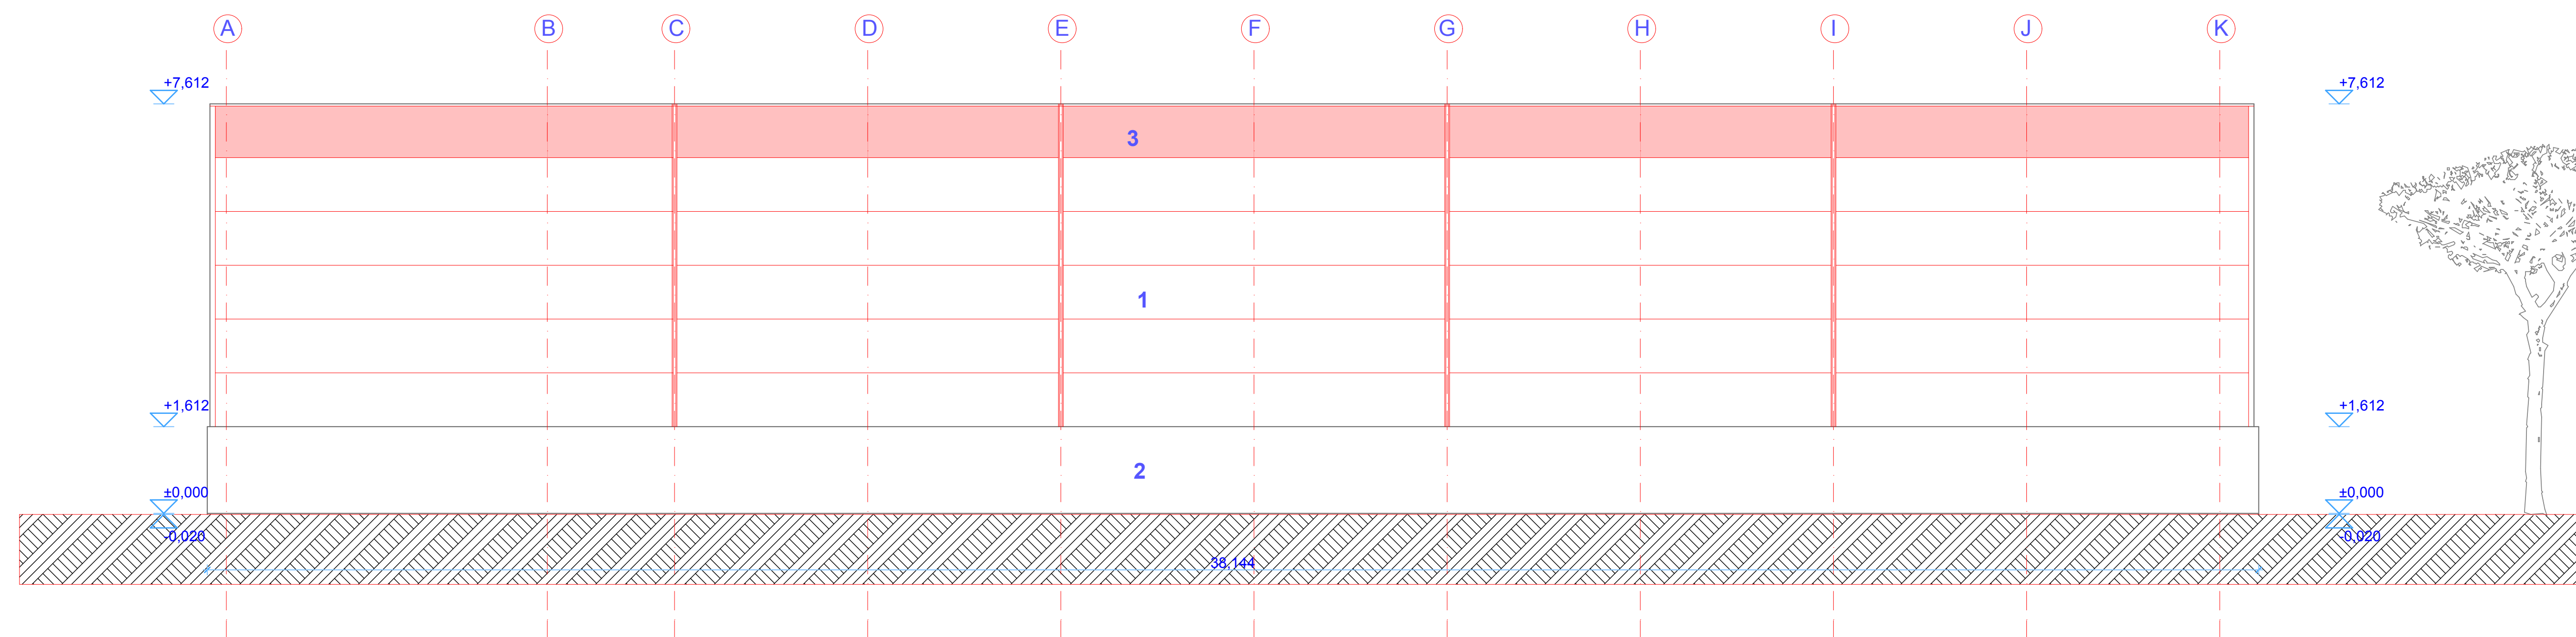

DK-i Homlokzat

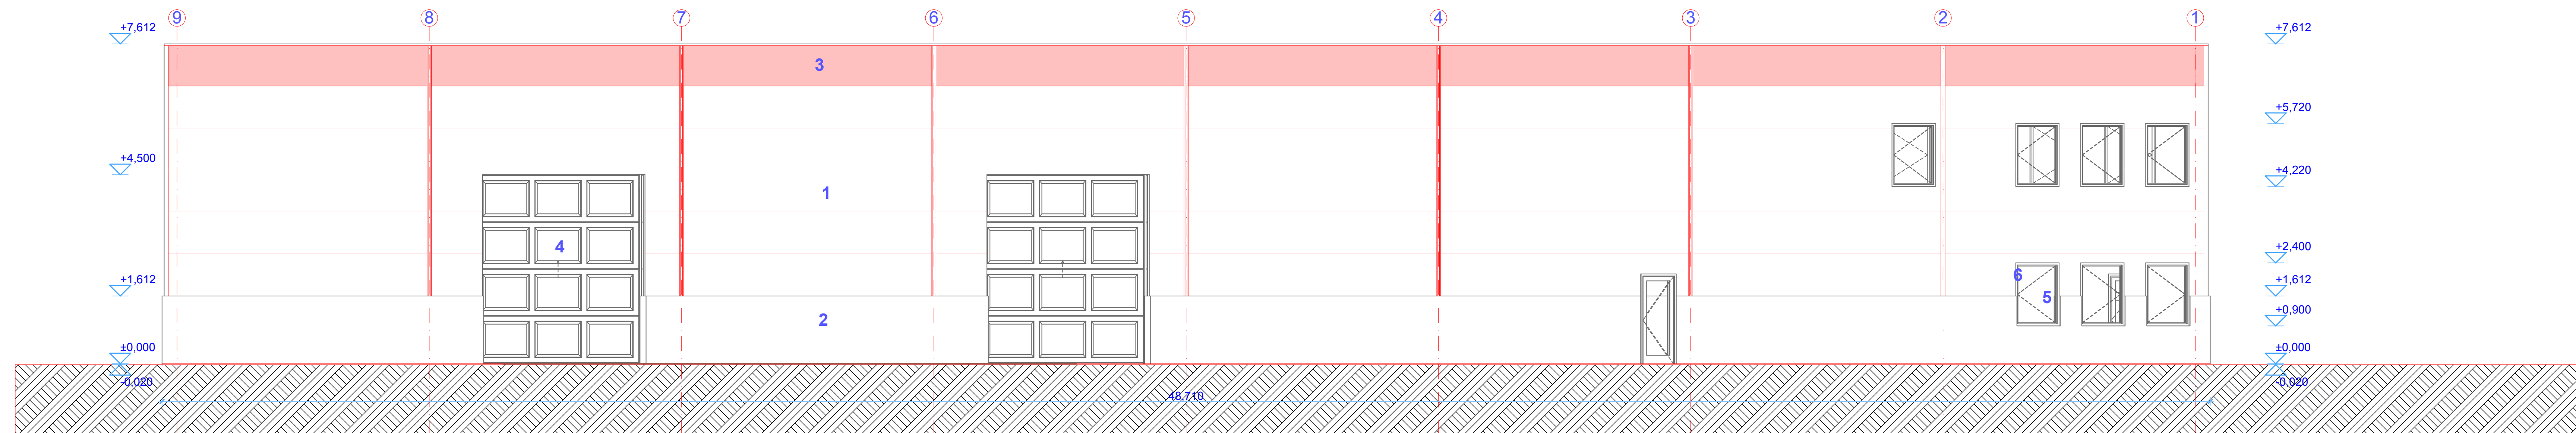

ÉK-i Homlokzat

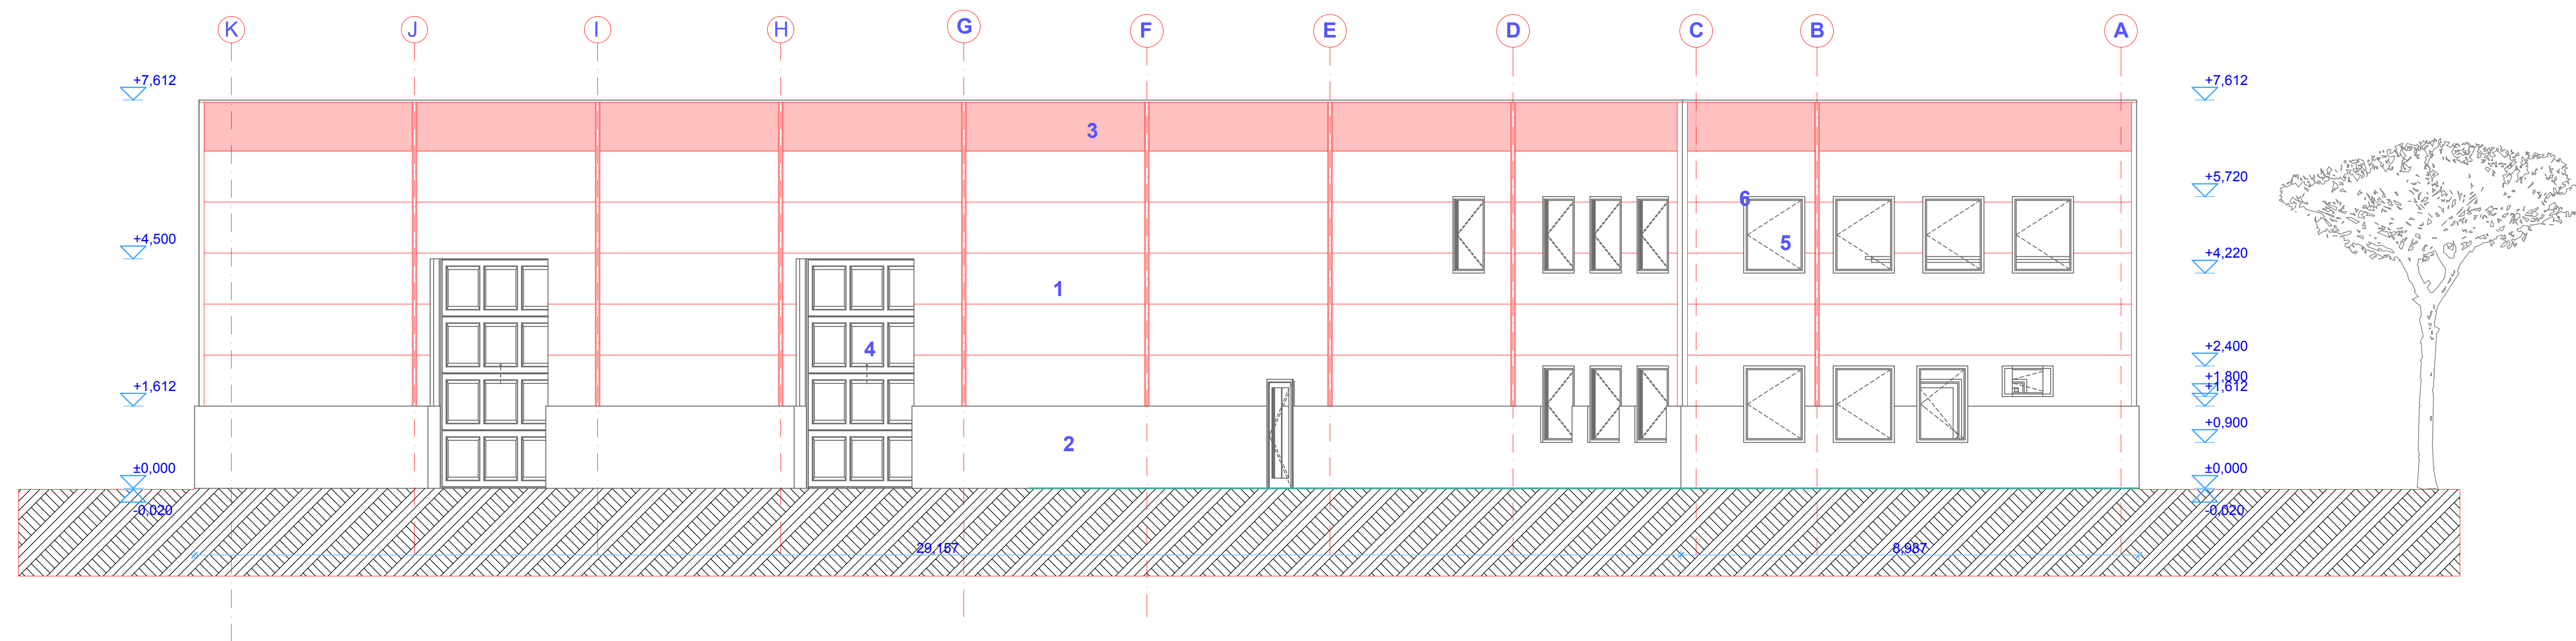

- 1: Ezüst színű Kingspan falpanel
- 2: Nyers betonhelület
- 3: Tűzpiros színű Kingspan falpanel
- 4: Plexi ipari kapu panel betét.
- 5: Üveg
- 6: Fehér műanyag ablaktok.